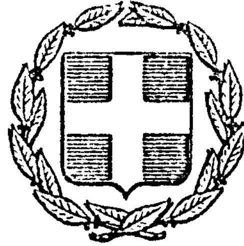


ΕΦΗΜΕΡΙΣ ΤΗΣ ΚΥΒΕΡΝΗΣΕΩΣ
ΤΗΣ ΕΛΛΗΝΙΚΗΣ ΔΗΜΟΚΡΑΤΙΑΣ

ΕΝ ΑΘΗΝΑΙΣ ΤΗι 22 ΔΕΚΕΜΒΡΙΟΥ 1977 | ΤΕΥΧΟΣ ΤΕΤΑΡΤΟΝ | ΑΡΙΘΜΟΣ ΦΥΛΛΟΥ 556

ΠΕΡΙΕΧΟΜΕΝΑ

ΑΠΑΛΛΟΤΡΙΩΣΕΙΣ

ΑΠΟΦΑΣΕΙΣ

ΠΟΛΕΟΔΟΜΙΑ

ΑΠΟΦΑΣΕΙΣ

ΑΠΑΛΛΟΤΡΙΩΣΕΙΣ

ΑΠΟΦΑΣΕΙΣ

Ἀριθ. Π. 14157/7102 (1)

Περὶ ἀναγκαστικῆς ἀπαλλοτριώσεως ἀκινήτων γιὰ τὴν ἀνέγερσή τοῦ διδακτηρίου τοῦ 3ου Δημοτικοῦ Σχολείου Σταυρουπόλεως Θεσσαλονίκης.

ΟΙ ΥΠΟΥΡΓΟΙ
ΟΙΚΟΝΟΜΙΚΩΝ
ΚΑΙ ΕΘΝΙΚΗΣ ΠΑΙΔΕΙΑΣ ΚΑΙ ΘΡΗΣΚΕΥΜΑΤΩΝ

Ἔχοντας ὑπόψη :

1. Τὶς διατάξεις τοῦ Ν.Δ. 797/71 «περὶ ἀναγκαστικῶν ἀπαλλοτριώσεων», σὲ συνδυασμὸ μὲ τὶς διατάξεις τοῦ Β.Δ. 130/71 «περὶ τῆς ἁρμοδιότητος τῶν Νομαρχῶν πρὸς κήρυξιν ἀναγκαστικῶν τινων ἀπαλλοτριώσεων».

2. Τὸν Α.Ν. 627/68 «περὶ Ὀργανισμοῦ Σχολικῶν Κτιρίων καὶ συστάσεως παρὰ τῷ Ὑπουργείῳ Ἐθνικῆς Παιδείας καὶ Θρησκευμάτων Διευθύνσεως Προγραμματισμοῦ καὶ Ἐρευνῶν».

3. Τὸ ἀπὸ 28.9.77 ἀπόσπασμα πρακτικοῦ τῆς συνεδριάσεως 1133/28.9.77 τοῦ Διοικητικοῦ Συμβουλίου τοῦ Ὀργανισμοῦ Σχολικῶν Κτιρίων.

4. Τὸ ἀπὸ 5.3.1977 πρακτικὸ τῆς ἁρμόδιας Ἐπιτροπῆς περὶ τῆς καταλληλότητος τῆς ἐκτάσεως ποὺ ἀπαλλοτριώνεται.

5. Τὸ ἀπὸ 12.11.76 Προεδρ. Δ/γμα (Φ.Ε.Κ. 403/76 τ. Δ΄) μὲ τὸ ὁποῖο ἡ ἔκταση ποὺ ἀπαλλοτριώνεται χαρακτηρίζεται σὰν χῶρος γιὰ τὴν ἀνέγερση σχολείου, ἀποφασίζουμε :

Κηρύσσουμε τὴν ἀναγκαστικὴ ἀπαλλοτρίωση λόγω δημόσιας ὠφέλειας καὶ εἰδικότερα γιὰ τὴν ἀνέγερση τοῦ διδακτηρίου τοῦ 3ου Δημοτικοῦ Σχολείου Σταυρουπόλεως, ἐκτάσεως ἐμβαδοῦ 3.081 τ.μ., ποὺ βρίσκεται στὴν περιοχὴ τοῦ Δήμου Σταυρουπόλεως Θεσσαλονίκης, ὅπως αὐτὴ ἀπεικονίζεται μὲ τοὺς ἀριθμοὺς 1,2 καὶ 3 στὸ ἀπὸ 12.8.1977 κτηματολογικὸ διάγραμμα τοῦ πολιτικοῦ μηχανικοῦ Γεωργίου Μούκα, νόμιμα θεωρημένο καὶ στὸν ἀντίστοιχο κτηματολογικὸ πίνακα.

Στὴν ἔκταση ποὺ ἀπαλλοτριώνεται προβάλλουν δικαιώματα κυριότητας οἱ Παῦλος Παπαδόπουλος, Νάκας Κων/νος κλπ.

Ἡ ἀπαλλοτρίωση κηρύσσεται ὑπὲρ τοῦ Σχολικοῦ Ταμείου τοῦ 3ου Δημοτικοῦ Σχολείου Σταυρουπόλεως καὶ μὲ δαπάνη τοῦ Ὀργανισμοῦ Σχολικῶν Κτιρίων.

Ἡ ἀπόφαση αὐτὴ νὰ δημοσιευθεῖ στὴν Ἐφημερίδα τῆς Κυβερνήσεως.

Ἀθῆναι, 10 Δεκεμβρίου 1977

ΟΙ ΥΠΟΥΡΓΟΙ

ΤΟΝ ΠΑΙΔΕΙΑΣ ΚΑΙ ΘΡΗΣΚΕΥΜΑΤΩΝ
ΙΩΑΝ. ΒΑΡΒΙΤΣΙΩΤΗΣ

ΟΙΚΟΝΟΜΙΚΩΝ
ΓΙΑΝΝΗΣ ΜΠΟΥΤΟΣ

Αριθ. 14788 (2)

Περὶ ἐπικυρώσεως ἐκθέσεως καθορισμοῦ οριογραμμῆς αἰγιαλοῦ καὶ παραλίας εἰς θέσιν «ΚΕΡΑΣΙΑ» Συνιῶν Κερκύρας πρὸ ἰδιοκτησίας Γ. Τσιώλη.

Ο ΝΟΜΑΡΧΗΣ ΚΕΡΚΥΡΑΣ

Ἔχοντες ὑπ' ὄψει:

1) Τὰς διατάξεις: α) τοῦ ἄρθρου 1 τοῦ Ν. 3200/1955 «περὶ διοικητικῆς ἀποκεντρώσεως», β) τοῦ ἀπὸ 11/12.11. 1929 Δ/τος «περὶ Διοικήσεως δημοσίων κτημάτων», γ) τῶν ἄρθρων 1 καὶ 3 τοῦ Α.Ν. 2344/1940 «περὶ αἰγιαλοῦ καὶ παραλίας» καὶ δ) τοῦ ἄρθρου 5 τοῦ Α.Ν. 263/1968 «περὶ τροποποιήσεως καὶ συμπληρώσεως τῶν διατάξεων περὶ δημοσίων κτημάτων».

2) Τὴν ἀπὸ 25 Αὐγούστου 1977 ἔκθεσιν τῆς κατ' ἄρθρον 10 τοῦ Α.Ν. 1540/1938 (ὡς τοῦτο ἀντικατεστάθη διὰ τοῦ ἄρθρου 5 παρ. 2 τοῦ Α.Ν. 263/1968) Ἐπιτροπῆς καθορισμοῦ οριογραμμῆς αἰγιαλοῦ καὶ παραλίας, μετὰ τοῦ συνοδεύοντος τὴν ἔκθεσιν ταύτην τοπογραφικοῦ διαγράμματος τῆς ὡς εἴρηται περιοχῆς τεθεωρημένου τὴν 24.8.1977 ὑπὸ τοῦ Διευθυντοῦ Τεχν. Ὑπηρεσιῶν Νομοῦ Κερκύρας, καὶ

3) Τὴν σύμφωνον γνώμην τοῦ Ἀρχηγείου Ναυτικοῦ διατυπωθεῖσαν διὰ τοῦ ὑπ' ἀριθ. Φ.187.2/586/77Σ.2166/12.11. 1977 ἐγγράφου του, ἀποφασίζομεν:

Ἐπικυροῦμεν τὴν ἀπὸ 25.8.77 ἔκθεσιν τῆς κατ' ἄρθρον 5 παρ. 2 τοῦ Α.Ν. 263/1968 Ἐπιτροπῆς καθορισμοῦ οριογραμμῆς αἰγιαλοῦ εἰς τὴν θέσιν «ΚΕΡΑΣΙΑ» Συνιῶν Ν. Κερκύρας, πρὸ ἰδιοκτησίας Γ. Τσιώλη, ὡς καὶ τὸ συνοδεῦον τὴν ἔκθεσιν ταύτην ὡς ἄνω τοπογραφικὸν καὶ ὑψομετρικὸν διάγραμμα, εἰς ὃ ἔχει χαραχθῆ δι' ἐρυθρᾶς γραμμῆς ἡ οριογραμμὴ τοῦ αἰγιαλοῦ καὶ διὰ κιτρίνης ἡ τῆς παραλίας.

Ἡ παροῦσα, ὡς καὶ ἡ ἀπὸ 25.8.77 ἔκθεσις καθορισμοῦ τῆς Ἐπιτροπῆς, δημοσιευθήτω διὰ τῆς Ἐφημερίδος τῆς Κυβερνήσεως.

Ἐν Κερκύρᾳ τῇ 23 Νοεμβρίου 1977

Ὁ Νομάρχης
ΑΘΑΝ. ΡΑΠΤΗΣ

ΕΚΘΕΣΙΣ

Καθορισμοῦ (τὸ πρῶτον) οριογραμμῶν αἰγιαλοῦ καὶ παραλίας εἰς θέσιν ΚΕΡΑΣΙΑ περιοχῆς Κοινότητος Συνιῶν Ν. Κερκύρας ἰδιοκτησίας Γεωργίου Τσιώλη τοῦ Κων/νου.

Ἐν Κερκύρᾳ σήμερον τὴν 25.8.77 ἡ κατὰ Νόμον ἁρμοδία Ἐπιτροπὴ καθορισμοῦ τῶν ορίων αἰγιαλοῦ καὶ παραλίας, ἀποτελουμένη ἐκ τῶν Γεωργίου Παπανικολάου, Οἰκονομικοῦ Ἐφόρου Κερκύρας, 2) Χρήστου Τσαρούχη, Λιμενάρχου Κερκύρας, 3) Γεωργίου Γεωργάτζη, Πρ/νου Τ.Ε.Ε. καὶ Π.Ε. Δ/νσεως Τ.Υ. Ν. Κερκύρας, συνελθοῦσα ἐν τῷ καταστήματι τῆς Οἰκονομικῆς Ἐφορίας Κερκύρας καὶ λαβοῦσα ὑπ' ὄψιν:

α) Τὴν ἀπὸ 11.2.1976 ὑποβληθεῖσαν αἴτησιν τοῦ Γεωργίου Τσιώλη «περὶ καθορισμοῦ οριογραμμῶν αἰγιαλοῦ καὶ παραλίας εἰς θέσιν ΚΕΡΑΣΙΑ περιοχῆς Κοινότητος Συνιῶν Ν. Κερκύρας» καὶ πρὸ τῆς ἐκεῖσε ἰδιοκτησίας τοῦ ἀνωτέρω.

β) Τὸ ὑποβληθὲν τοπογραφικὸν διάγραμμα ὑπὸ κλίμακα 1:500 τῆς ἀνωτέρω περιοχῆς συνταχθὲν ὑπὸ τοῦ τοπ. μηχανικοῦ Δ.Ε. ἐπὶ 4φ β. Γερασίμου Ρώσση δεόντως τεθεωρημένον ὑπὸ τῆς Δ/νσεως Τ.Υ. Ν. Κερκύρας.

γ) Τὰς διατάξεις τοῦ Α.Ν. 2344/40 «περὶ αἰγιαλοῦ καὶ παραλίας», ὡς αὗται συνεπληρώθησαν καὶ ἐτροποποιήθησαν μεταγενεστέρως.

δ) Τὰ ἐκ τῆς διενεργηθείσης τὴν 2.3.1976 αὐτοψίας προκύψαντα στοιχεῖα.

ε) Τὰ ὑπ' ἀριθ. Φ.187.2/153/77/Ἀρ.Σ.504/24.3.77 ἔγγραφον τοῦ ΑΝ/2ον ΕΓ/4β διὰ τοῦ ὁποίου διατυποῦνται αἱ ἀπόψεις Α.Ν. ὡς πρὸς τὰς καθοριζομένας οριογραμμὰς αἰγιαλοῦ καὶ παραλίας εἰς τὴν προκειμένην περιοχήν, ἀποφασίζει:

Καθορίζει ἐπὶ τοῦ ὡς ἄνω (β) τοπογραφικοῦ διαγράμματος:

I) Διὰ συνεχοῦς ἐρυθρᾶς γραμμῆς τὸ ὅριον τοῦ αἰγιαλοῦ.

II) Διὰ συνεχοῦς κιτρίνης γραμμῆς τὸ ὅριον τῆς παραλίας.

Ἀναλυτικῶς:

I) Ὡς οριογραμμὴ αἰγιαλοῦ ορίζεται ἡ πολυγωνικὴ τῶν κορυφῶν 1, 2, 3, 4, 5, 6, 7, 8, 9, 10, 11 αἵτινες ἐξασφαλίζονται ἐκ σταθερῶν σημείων ὡς κατωτέρω:

Ἡ κορυφὴ 1 ἐπὶ τῆς ὄχθης χειμάρρου κατὰ τὴν προέκτασιν τῆς πρὸς ἀκτὴν πλευρᾶς παρακειμένης ἰσογείου κεραμοσκεποῦς οἰκοδομῆς.

Ἡ κορυφὴ 2 ταυτίζεται μὲ τὴν Β γωνίαν τῆς ὡς ἄνω οἰκοδομῆς.

Ἡ κορυφὴ 3 καθορίζεται ἐπὶ τῆς βάσεως τοῦ πλησιεστέρου πρὸς τὴν ἀκτὴν ἐλαιοδένδρου ἀπέχοντος ἀποστάσεις 9,00 μ., 9,00 μ., 14,00 μ., ἐκ παρακειμένων ἐλαιοδένδρων.

Ἡ κορυφὴ 4 καθορίζεται παρὰ τὸ ὅριον τῆς κατὰ μῆκος τῆς ἀκτῆς ἀτραποῦ εἰς ἀποστάσεις 15,50 μ. καὶ 24,00 μ. ἐκ τῶν ἀντικειμένων γωνιῶν ἰσογείου λιθοκτίστου παλαιᾶς οἰκοδομῆς.

Ἡ κορυφὴ 5 ταυτίζεται μὲ τὴν Ν.Α. γωνίαν τῆς ἰσογείου λιθοκτίστου παλαιᾶς οἰκοδομῆς ἰδιοκτησίας Σ. Γαρνέλη.

Ἡ κορυφὴ 6 καθορίζεται πρὸ τῆς Β.Α. γωνίας τῆς 2ωρόφου παλαιᾶς οἰκοδομῆς Χαρ. Γαρνέλη εἰς ἀποστάσεις 2,00 μ. ἀπὸ τῆς ὡς ἄνω γωνίας καὶ 18.50 μ. ἐκ τῆς κορυφῆς 5.

Ἡ κορυφὴ 7 καθορίζεται εἰς ἀποστάσεις 11,50 μ., 3,00 μ., 7,00 μ. ἐκ παρακειμένης γωνίας ξηρολιθοδομῆς καὶ παρακειμένων ἐλαιοδένδρων ἀντιστοίχως.

Ἡ κορυφὴ 8 καθορίζεται ἐπὶ ἡμιβραχώδους πρανοῦς εἰς ἀποστάσεις 22,50 μ., 9,00 μ., 3,00 μ. ἀντιστοίχως ἐκ τῆς κορυφῆς 7, τοῦ ἄκρου παρακειμένης ξηρολιθοδομῆς καὶ ὑπερκειμένου ἐλαιοδένδρου.

Ἡ κορυφὴ 9 καθορίζεται παρὰ τὴν ὀφρὺν τοῦ ἡμιβραχώδους πρανοῦς εἰς ἀποστάσεις 3,50 μ., 8,50 μ., 7,00 μ., ἐκ παρακειμένων ἐλαιοδένδρων.

Ἡ κορυφὴ 10 καθορίζεται παρὰ τὴν ὀφρὺν τοῦ πρανοῦς εἰς ἀποστάσεις 13,00 μ., 6,20 μ., 13,10 μ. ἐκ παρακειμένων ἐλαιοδένδρων.

Ἡ κορυφὴ 11 καθορίζεται ἐπὶ τῆς ὀφρύος τοῦ πρανοῦς εἰς ἀποστάσεις 6.00 μ., καὶ 14,00 μ., ἐκ παρακειμένων ἐλαιοδένδρων (ἀπεχόντων ἀλλήλων 12,00 μ.).

II) Ὡς οριογραμμὴ παραλίας ορίζεται ἡ πολυγωνικὴ τῶν κορυφῶν 1', 2', 3', 4', 5', 6', 7', 8', 9', 10', 11', 12', 13', 14', 15', 16', 17', 18', 19', 20', 21', 22', 23', 24', αἵτινες καθορίζονται ὡς κατωτέρω:

Ἡ κορυφὴ 1' ἐπὶ τῆς ὀφρύος τοῦ χειμάρρου εἰς ἀπόστασιν 4,50 μ. ἀπὸ τῆς κορυφῆς 1.

Ἡ κορυφὴ 2' ἐπὶ τῆς Ν. πλευρᾶς τῆς ἀνακατασκευασθείσης ἰσογείου λιθοκτίστου κεραμοσκεποῦς οἰκοδομῆς εἰς ἀπόστασιν 10,00 μ. ἐκ τῆς γωνίας Α τῆς ἐν λόγῳ οἰκοδομῆς.

Αἱ κορυφαὶ 3', 4' ταυτίζονται μὲ τὰς γωνίας Α καὶ Β τῆς ὡς ἄνω οἰκοδομῆς ἀντιστοίχως.

Ἡ κορυφὴ 5' ἐπὶ τῆς Β. πλευρᾶς τῆς ὡς ἄνω οἰκοδομῆς εἰς ἀπόστασιν 10,00 μ. ἐκ τῆς κορυφῆς 4'.

Ἡ κορυφὴ 6' εἰς ἀποστάσεις 8,00 μ. καὶ 5,00 μ. ἐκ τῆς κορυφῆς 3 τῆς οριογραμμῆς τοῦ αἰγιαλοῦ καὶ παρακειμένου ἐλαιοδένδρου ἀντιστοίχως.

Ἡ κορυφὴ 7' ἐπὶ τῆς Ν. πλευρᾶς ἰσογείου παλαιᾶς λιθοκτίστου οἰκοδομῆς εἰς ἀπόστασιν 3,00 μ. ἐκ τῆς πλησίον αὐτῆς Ν.Α. γωνίας τῆς ἐν λόγῳ οἰκοδομῆς.

Αἱ κορυφαὶ 8', 9', 10', 11', ταυτίζονται μὲ ἀνατολικὰς γωνίας τῆς ἀνωτέρω οἰκοδομῆς, ὡς ἐν τῷ σχεδιαγράμματι.

Ἡ κορυφὴ 12' καθορίζεται ἐπὶ τῆς Β. πλευρᾶς τῆς ὡς ἄνω οἰκοδομῆς εἰς ἀπόστασιν 3,50 μ. ἐκ τῆς κορυφῆς 11'.

Ἡ κορυφὴ 13' καθορίζεται εἰς ἀποστάσεις 5,00 μ., 15,50 μ., 21,00 μ. ἀντιστοίχως ἐκ τῆς κορυφῆς 4 τῆς οριογραμμῆς

σιγιαλοῦ καὶ τῶν ἀντικειμένων αὐτῆς γωνιῶν τῆς παρακειμένης οἰκοδομῆς.

Ἡ κορυφὴ 14′ καθορίζεται ἐπὶ τῆς Ν. πλευρᾶς τῆς ἰσογείου λιθοκτίστου οἰκοδομῆς Σ. Γαρνέλη εἰς ἀπόστασιν 6.50 μ. ἐκ τῆς Ν.Α. γωνίας τῆς ἐν λόγῳ οἰκοδομῆς.

Αἱ κορυφαὶ 15′ καὶ 16′ ταυτίζονται μὲ τὰς Ν.Α. καὶ Β.Α. γωνίας ἀντιστοίχως τῆς προηγουμένης οἰκοδομῆς καὶ τῆς ὁμόρου τοιαύτης ἰδιοκτησίας Χαρ. Γαρνέλη.

Ἡ κορυφὴ 17′ καθορίζεται ἐπὶ τῆς Β. πλευρᾶς τῆς οἰκοδομῆς Χαρ. Γαρνέλη εἰς ἀπόστασιν 5.50 μ. ἐκ τῆς Β.Α. γωνίας τῆς οἰκοδομῆς (κορυφὴ 16′).

Ἡ κορυφὴ 18′ καθορίζεται εἰς ἀποστάσεις 6,00 μ. καὶ 3.50 μ. ἀντιστοίχως ἐκ τῶν κορυφῶν 16′, 17′.

Ἡ κορυφὴ 19′ καθορίζεται εἰς ἀποστάσεις 15.00 μ. καὶ 13,00 μ. ἀντιστοίχως ἐκ τῶν κορυφῶν 16′, 18′.


Αἱ κορυφαὶ 20′, 21′, 22′, 23′, 24′ τῆς ὁριογραμμῆς παραλίας καθορίζονται ὡς κορυφαὶ πολυγωνικῆς γραμμῆς παραλλήλου πρὸς τὴν ἀντίστοιχον πολυγωνικὴν γραμμὴν τοῦ σιγιαλοῦ καὶ εἰς ἀπόστασιν 10.00 μ. ἐσώτερον (τῆς ἀκτῆς).


Τῆς οὕτω καθοριζομένης λωρίδος παραλίας ἐξῃρέθησαν τὰ ἐν αὐτῇ περιλαμβανόμενα κτίσματα ἢ τμήματα κτισμάτων συμφώνως τῷ ἄρθρῳ 5 παρ. 1 Α.Ν. 2344/40 καὶ γνωμοδοτήσει Ν.Σ.Κ. 630/64.

Τὰ μέλη τῆς Ἐπιτροπῆς

ΓΕΩΡΓ. ΠΑΠΑΝΙΚΟΛΑΟΥ, ΧΡΗΣΤΟΣ ΤΣΑΡΟΥΧΗΣ

ΓΕΩΡΓΙΟΣ ΓΕΩΡΓΑΤΖΗΣ

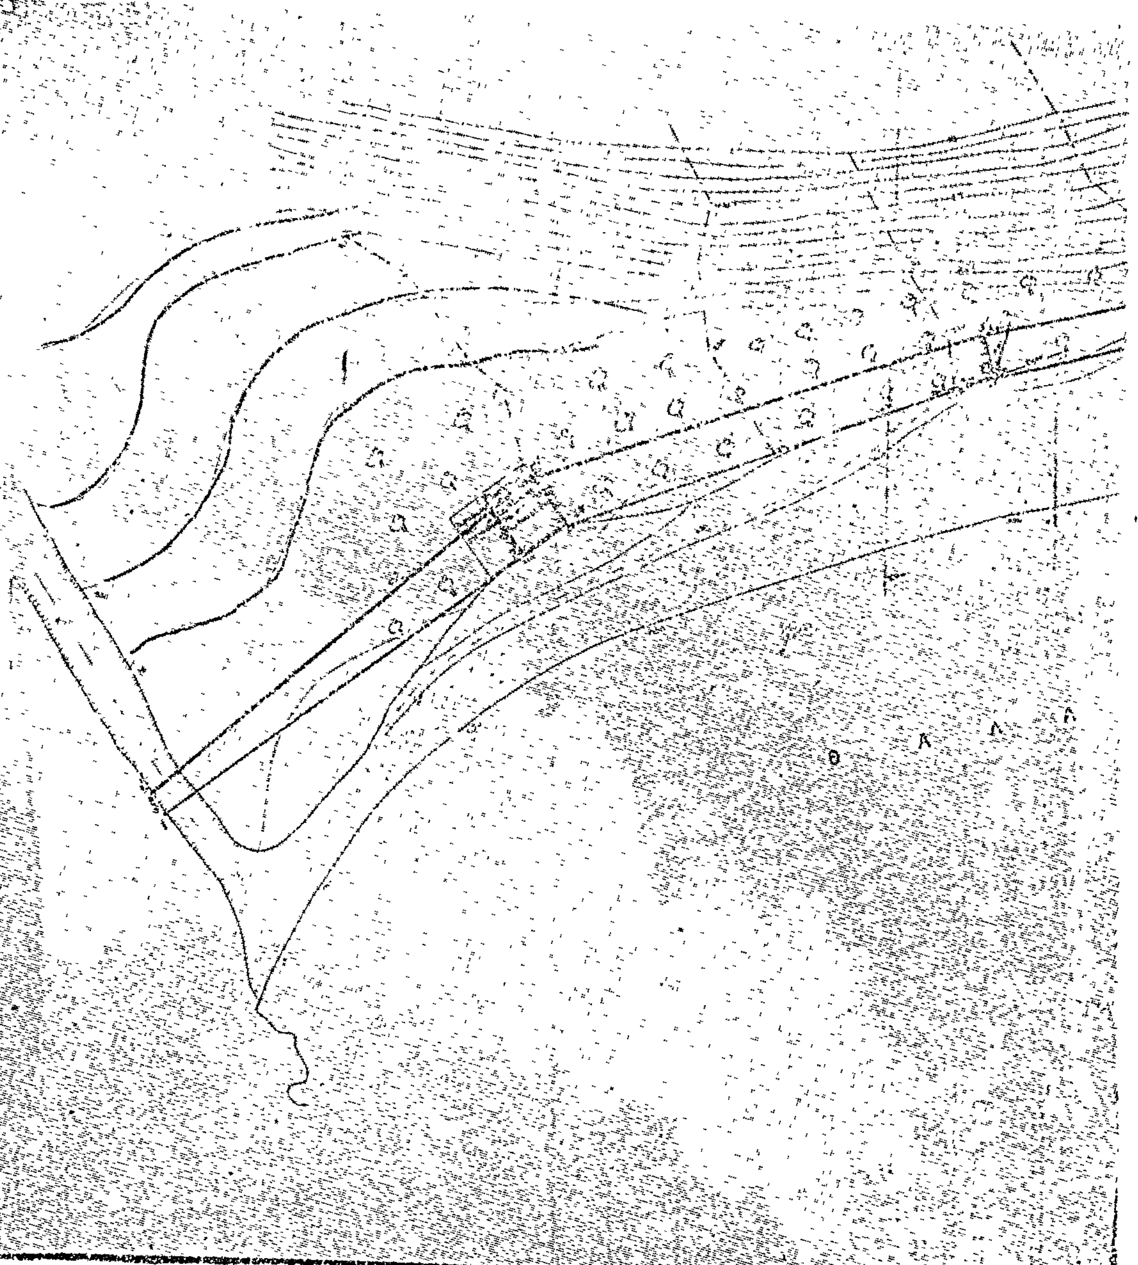
ΤΟΠΟΓΡΑΦΙΚΟΝ ΔΙΑΓΡΑΜΜΑ
ΠΡΟΣ ΚΑΘΟΡΙΣΜΟΝ (ΤΟ ΠΡΩΤΟΝ) ΟΡΙΟΓΡΑΜΜΩΝ
ΑΙΓΙΑΛΟΥ ΚΑΙ ΠΑΡΑΛΙΑΣ
ΕΝ ΚΕΡΚΥΡΑ ΤΗ
Ο ΣΥΝΤΑΞΑΣ
ΕΝ ΚΕΡΚΥΡΑ ΤΗ
Ο ΕΛΕΓΞΑΣ
ΕΘΕΩΡΗΘΗ ΤΗ 24-8-77
ΥΠΟΜΝΗΜΑ
ΟΡΙΟΓΡΑΜΜΗ ΑΙΓΙΑΛΟΥ
ΟΡΙΟΓΡΑΜΜΗ ΠΑΡΑΛΙΑΣ
ΠΑΡΑΤΗΡΗΣΙΣ
ΕΞΑΙΡΟΥΝΤΑΙ ΤΗΣ ΑΦΡΙΔΟΣ ΤΗΣ ΠΑΡΑΛΙΑΣ ΤΑ ΕΝ ΑΥΤΗ ΠΕΡΙΛΑΜΒΑΝΟΜΕΝΑ
ΚΤΙΣΜΑΤΑ ΣΥΜΦΩΝΩΣ ΠΡΟΣ ΤΟ ΑΡΘΡΟΝ 5 ΠΑΡ. 1 ΤΟΥ Α.Ν. 2344/40 ΚΑΙ
ΓΝΩΜΟΔΟΤΗΣΕΙ 630/64 ΤΟΥ Ν.Σ.Κ.
Η ΕΠΙΤΡΟΠΗ ΚΑΘΟΡΙΣΜΟΥ ΑΙΓΙΑΛΟΥ ΚΑΙ ΠΑΡΑΛΙΑΣ

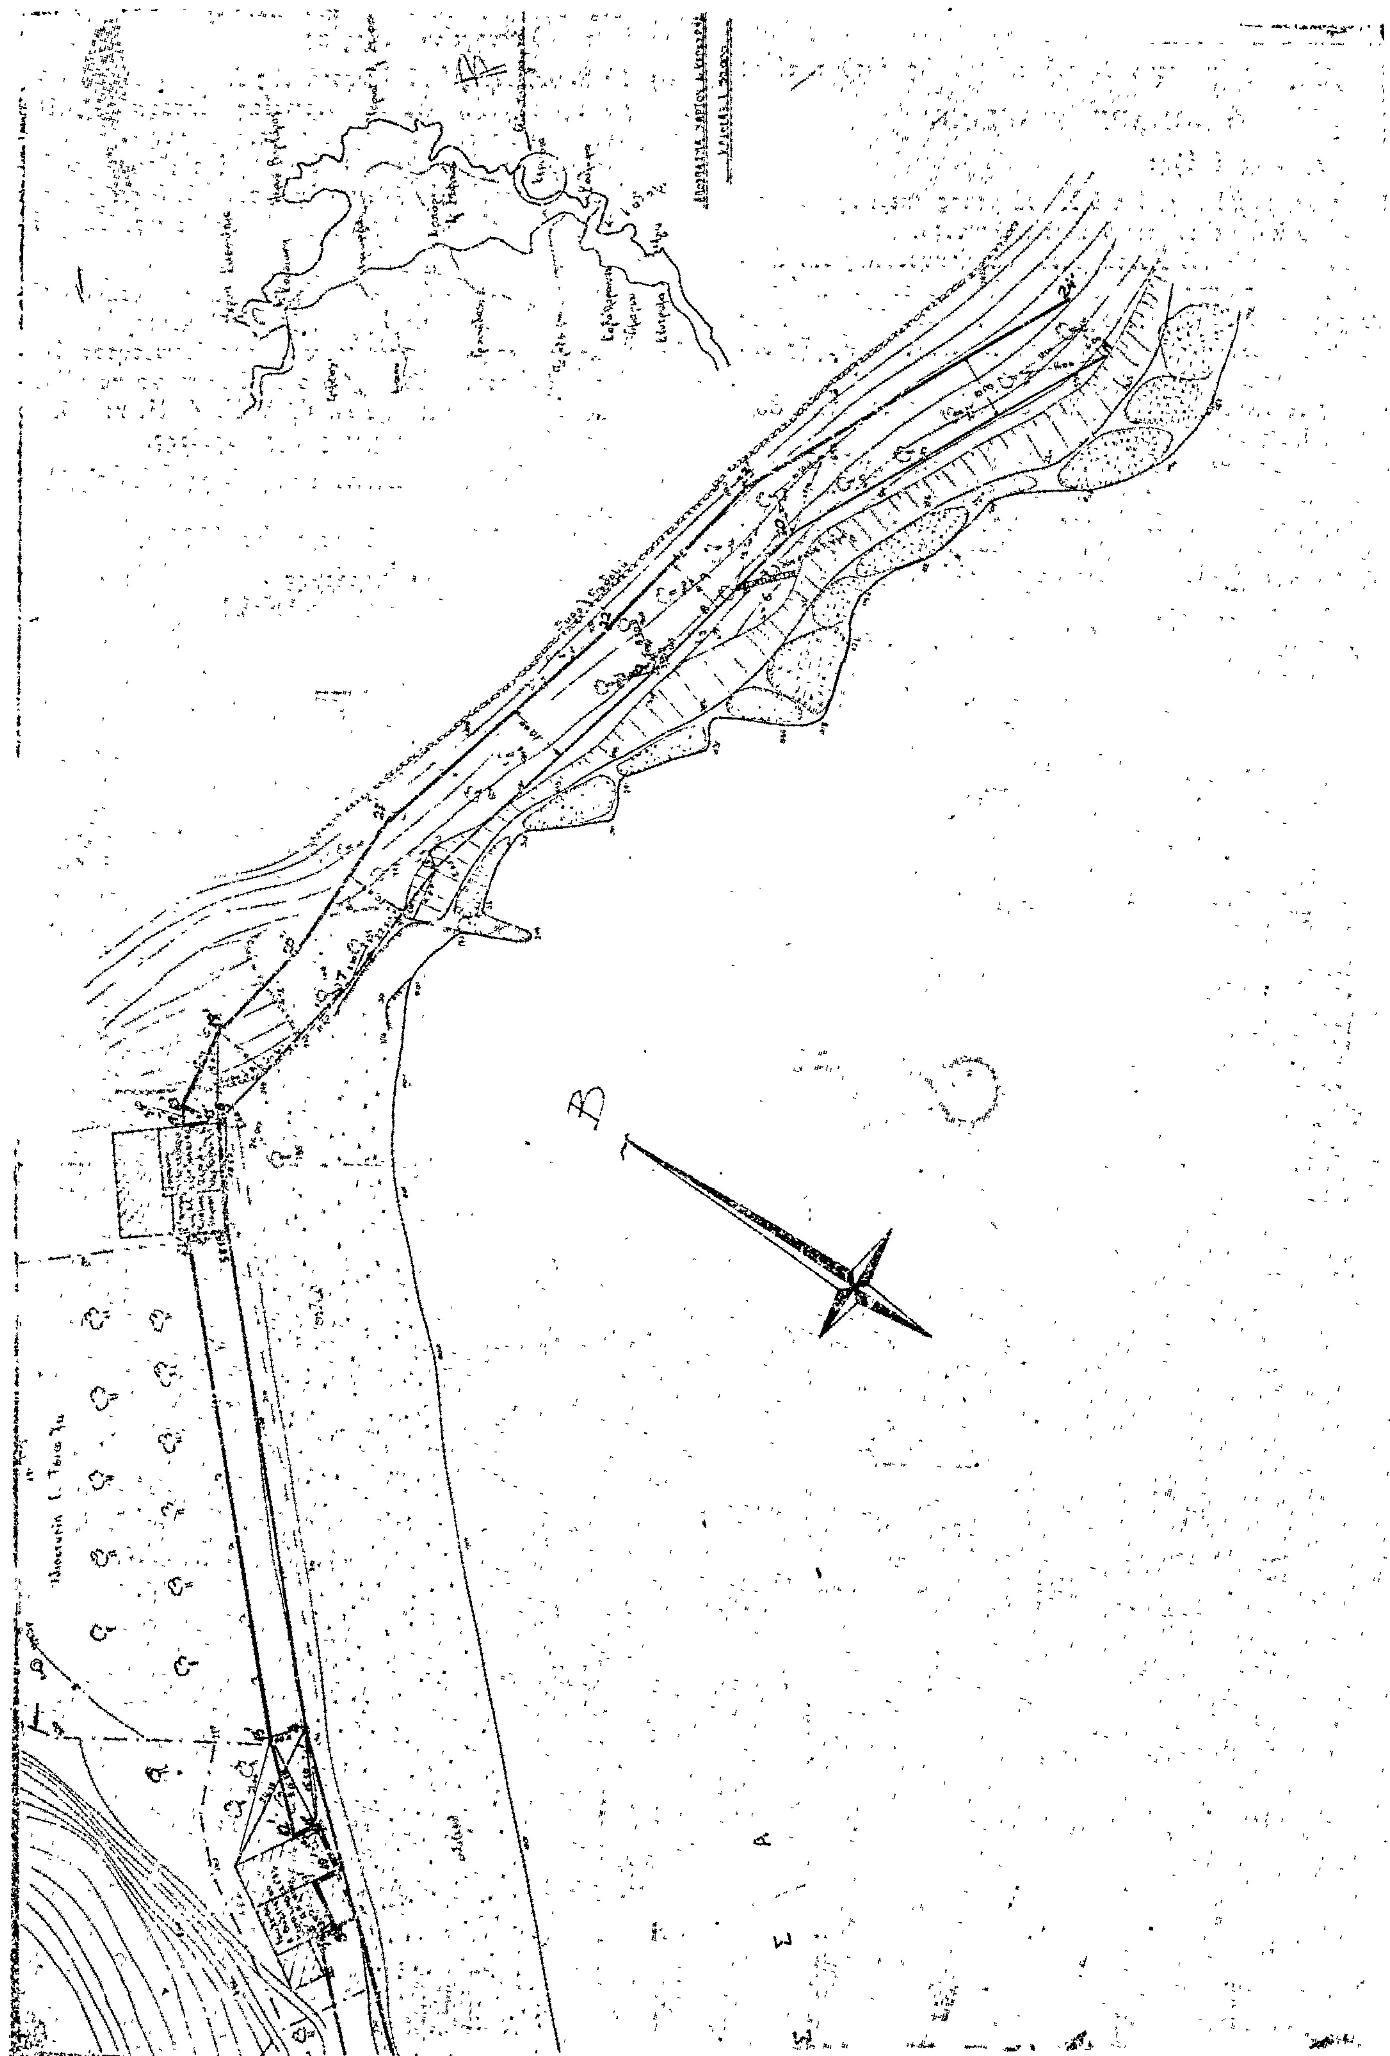

'Αριθ. 2696 (3)

Περὶ κηρύξεως ἐκτάσεων Νομοῦ Λέσβου ὡς ἀναδασωτέων.

Ο ΝΟΜΑΡΧΗΣ ΛΕΣΒΟΥ

Ἔχοντας ὑπόψη:

2) Τὸ ἄρθρο 24 παρ. 1 τοῦ Συντάγματος «περὶ προστασίας τοῦ φυσικοῦ καὶ πολιτιστικοῦ περιβάλλοντος».

2) Τὸ ἄρθρο 3 τοῦ Συντάγματος «περὶ κηρύσεως σὰν ἀναδασωτέων Δημοσίων ἢ Ἰδιωτικῶν δασῶν ἢ δασικῶν ἐκτάσεων καταστραφέντων ἢ καταστραφομένων ἐκ πυρκαϊᾶς ἢ ἄλλως πως ἀποψιλωθέντων καὶ «περὶ ἀμεταβλήτου τῆς μορφῆς αὐτῶν ὡς δασικῆς, ἀντιστοίχως.

3) Τὶς διατάξεις τῶν ἄρθρων 188 καὶ 191 τοῦ Ν.Δ. 86/1969 «περὶ Δασικοῦ Κώδικος».

4) Τὶς διατάξεις τοῦ Ν.Δ. 532/70 «περὶ συμπληρώσεως τῶν διατάξεων περὶ Διοικητικῆς ἀποκεντρώσεως καὶ τοῦ κατ' ἐφαρμογὴν τούτου ἐκδοθέντος Β.Δ. 709/70 «περὶ καθορισμοῦ τῶν διατηρουμένων ὑπὲρ τοῦ Ὑπουργοῦ καὶ τῶν Περιφερειακῶν Ἀρχῶν διανομαρχιακοῦ ἐπιπέδου τοῦ Ὑπουργείου Γεωργίας ἁρμοδιοτήτων.

5) Τὶς 215696/1451/9.5.1977 καὶ 217606/13.6.1977 διαταγὲς τοῦ Ὑπουργείου Γεωργίας.

6) Τὴ 2668/27.9.1977 ἀναφορὰ τῆς Δ/νσεως Δασῶν Λέσβου, γιὰ τὴν κήρυξη ὡς ἀναδασωτέας ἐκτάσεως 5,100 στρεμμάτων, ἰδιοκτησίας διαφόρων κατοίκων, στὴ θέση «Βατερὰ» περιφέρειας Κοινότητας Βρίσας, ἡ ὁποία ἀποτεφρώθηκε κατὰ τὴν πυρκαϊὰ τῆς 13ης Αὐγούστου 1977 καὶ ἡ ὁποία ἔχει ἀνάγκη φυσικῆς καὶ τεχνητῆς ἀναδασώσεως, ἀποφασίζουμε:

Κηρύσσουμε ἀναδασωτέα τὴν ἀνωτέρω δασικὴ ἔκταση, ἰδιοκτησίας διαφόρων κατοίκων, ἐμβαδοῦ 5,100 στρεμμάτων ποὺ βρίσκεται στὴ θέση «Βατερὰ» περιφέρειας Κοινότητας Βρίσας καὶ ποὺ φαίνεται στὸ συνημμένο σχεδιάγραμμα μὲ κλίμακα 1:1000 μὲ τὰ στοιχεῖα Α, Β, Γ, Δ, Ε, Ζ, Η, καὶ Θ, τὸ ὁποῖο ἀποτελεῖ ἀναπόσπαστο μέρος τῆς παρούσης.

Ἡ ἀπόφαση αὐτὴ νὰ δημοσιευθεῖ στὴν Ἐφημερίδα τῆς Κυβερνήσεως.

Μυτιλήνη, 28 Σεπτεμβρίου 1977


Ὁ Νομάρχης
ΔΗΜ. ΚΟΚΚΙΝΑΚΗΣ

ΝΟΜΑΡΧΙΑ ΛΕΣΒΟΥ
Δ/ΝΣΗ ΔΑΣΩΝ

ΤΟΠΟΓΡΑΦΙΚΟ ΣΧΕΔΙΑΓΡΑΜΜΑ ΑΝΑΔΑΣΩΤΕΑΣ
ΕΚΤΑΣΕΩΣ ΕΙΣ ΘΕΣΙΝ "ΒΑΤΕΡΑ" ΠΕΡΙΦΕΡΙΑΣ
ΚΟΙΝΟΤΗΤΟΣ ΒΡΙΣΑΣ ΝΟΜΟΥ ΛΕΣΒΟΥ

Εμβ.= 5,1 στρέμματα

ΚΛΙΜΑΞ 1:1.000

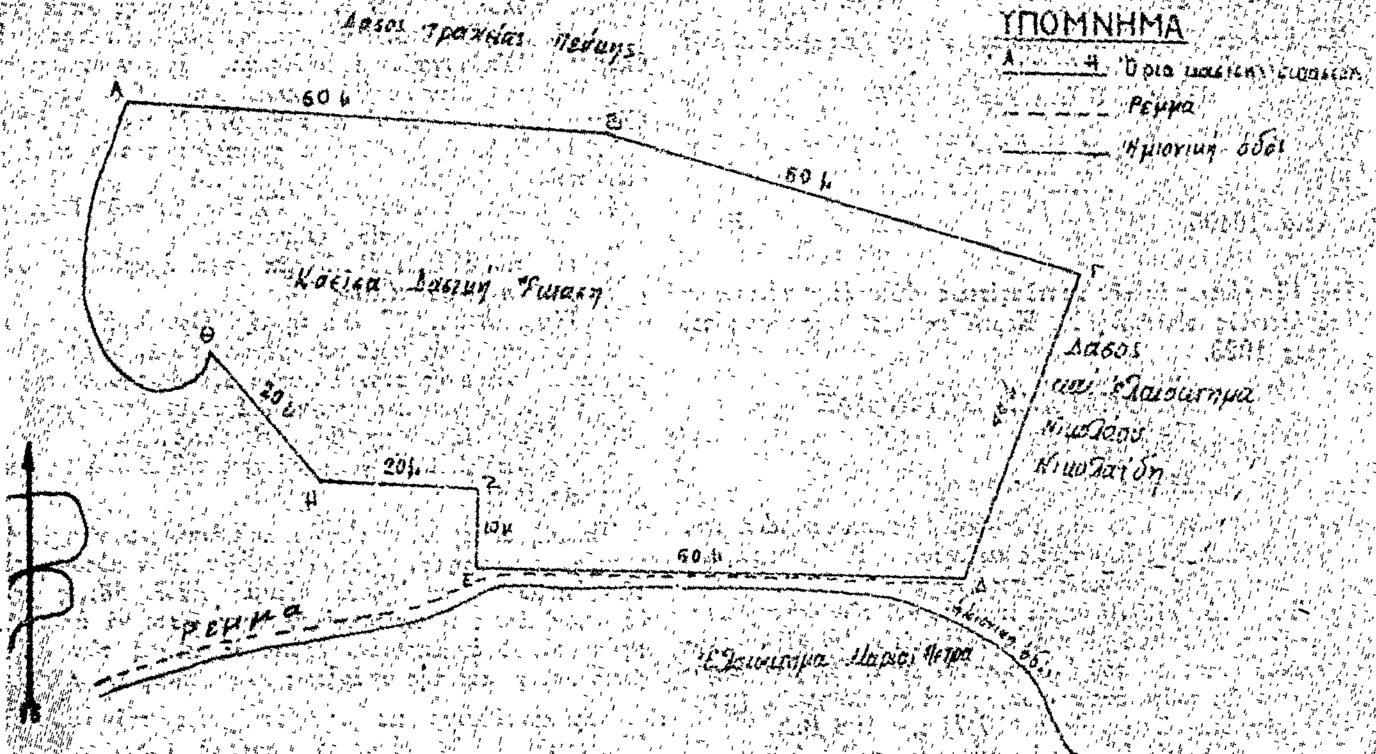

Μυτιλήνη 26-Σεπτεμβρίου-1977
Ο
Νομάρχης Λέσβου

ΔΗΜ. ΚΟΚΚΙΝΗΣΑΣ

Μυτιλήνη 26-Σεπτεμβρίου-1977
Ο
Δ/ντής Δασών

ΣΠΥΡ. ΦΙΛΙΠΠΑΣ

Ο
Συντάξας Δασολόγος

ΠΑΝ. ΣΕΡΑΪΔΗΣ

ΠΟΛΕΟΔΟΜΙΑ

ΑΠΟΦΑΣΕΙΣ

Ἀριθ. Η.31040 (4)

Περὶ καθορισμοῦ πλάτους πεζοδρομίου στὴν Κοινότητα Τραπέζης Αἰγιαλείας.

Ο ΝΟΜΑΡΧΗΣ ΑΧΑΪΑΣ

Ἔχοντας ὑπόψη :

1. Τὶς διατάξεις τοῦ ἀπὸ 17.7.1923 Ν.Δ. «περὶ σχεδίων πόλεων».
2. Τὶς σχετικὲς διατάξεις τοῦ ΓΟΚ.
3. Τὸ 570/6 Νοεμβρίου 1977 ἔγγραφο τῆς Κοινότητας Τραπέζης Αἰγιαλείας μὲ τὸ ὁποῖο μᾶς ὑποβλήθηκε ἡ 35/77 ἀπόφαση τοῦ Κοινοτικοῦ Συμβουλίου περὶ καθορισμοῦ τοῦ πλάτους τῶν πεζοδρομίων στοὺς Κοινοτικοὺς δρόμους.
4. Τὴ σύμφωνη γνωμοδότηση τοῦ Ν.Σ.Δ.Ε. ποὺ διατυπώθηκε στὸ 23/17/25.11.77 πρακτικό του, ἀποφασίζουμε :

Καθορίζουμε πλάτος πεζοδρομίων στοὺς Κοινοτικοὺς δρόμους Κοινότητας Τραπέζης Αἰγιαλείας ὅπως φαίνεται παρακάτω :

δρόμος 6 μέτρα πεζοδρόμιο 0,75 ἑκατ.
δρόμος 8 μέτρα πεζοδρόμιο 1 μέτρο.
δρόμος 10-12 μέτρα πεζοδρόμιο 1,50 μέτρα.

Ἡ ἀπόφαση αὐτὴ νὰ δημοσιευθεῖ στὴν Ἐφημερίδα τῆς Κυβερνήσεως.

Πάτραι, 8 Δεκεμβρίου 1977

Ὁ Νομάρχης
ΣΠ. ΤΣΙΡΚΑΣ

Ἀριθ. 16495 (5)

Περὶ ἐξαιρέσεως ἐκ τῆς κατεδαφίσεως αὐθαιρέτων κτισμάτων σὲ ὀρεινοὺς οἰκισμοὺς Ν. Κορινθίας προϋφισταμένους τοῦ ἔτους 1923.

Ο ΝΟΜΑΡΧΗΣ ΚΟΡΙΝΘΙΑΣ

Ἔχοντες ὑπ' ὄψει :

1. Τὰς διατάξεις :

α) Τοῦ Ν. 3200/55 «περὶ διοικητικῆς ἀποκεντρώσεως».
β) Τοῦ Ν.Δ. 532/70 «περὶ συμπληρώσεως τῶν διατάξεων περὶ διοικητικῆς ἀποκεντρώσεως».
γ) Τοῦ Β.Δ. 712/70 «περὶ καθορισμοῦ τῶν διατηρουμένων ὑπὲρ τοῦ Ὑπουργοῦ καὶ τῶν Περ/κῶν Ἀρχῶν διανομαρχιακοῦ ἐπιπέδου τοῦ Ὑπουργείου Δημ. Ἔργων ἁρμοδιοτήτων» ὡς τοῦτο ἐτροποποιήθη καὶ συνεπληρώθη μεταγενεστέρως διὰ τῶν ὑπ' ἀριθ. 677/71 καὶ 198 Β.Δ.
δ) Τοῦ Π.Δ. 910/77 «περὶ ὀργανισμοῦ τοῦ Υ.Δ.Ε.»
ε) Τοῦ Ν. 720/77 «περὶ ἐξαιρέσεως ἐκ τῆς κατεδαφίσεως αὐθαιρέτων κτισμάτων, ἐπιβολῆς εἰδικῶν τελῶν ἐπὶ οἰκοδομικῶν ἐργασιῶν ἐκτελουμένων κατὰ τὰς διατάξεις τοῦ ἄρθρου 102 τοῦ Ν.Δ. 8/1973 καὶ τοῦ ἄρθρου 1 τοῦ Α.Ν. 395/68 καὶ ρυθμίσεως ἑτέρων πολεοδομικῶν θεμάτων.
ζ) Τῆς παρ. 1 τοῦ ἄρθρου 3 τοῦ Ν. 720/77.

καὶ ἐπειδὴ οἱ οἰκισμοὶ 1) Ἄνω Ταρσὸς καὶ Κάτω Ταρσὸς 2) Ἀσπρόκαμπος 3) Βρυσούλα 4) Ἑλληνικὸ 5) Καρυὰ ε) Κορφιώτισσα 7) Μάτι 8) Μπούζι 9) Ξανθοχώρι 10) Πανόραμα 11) Σοφιανὰ 12) Δροσοπηγὴ 13) Μποζικὰ 14) Τιτάνη 15) Γονοῦσα 16) Παραδείσιον 17) Καστράκι 18) Ἅγιος Ἰωάννης 19) Καλύβια καὶ 20) Λαγκαδέϊκα ἐμπίπτουν εἰς τὰς διατάξεις τῆς παρ. 1 τοῦ ἄρθρου 3 τοῦ Ν. 720/77, ἀποφασίζομεν τὴν ἀπαλλαγὴν τῆς κατεδαφίσεως καὶ τῶν λοιπῶν συνεπειῶν ἄνευ ὑποβολῆς δηλώσεως καὶ καταβολῆς εἰσφορᾶς τῶν ἄρθρων 1 καὶ 2 τοῦ Ν. 720/77, αἱ μέχρι τῆς δημοσιεύσεως τοῦ Ν. 651/77 αὐθαίρετοι κατασκευαὶ ἐντὸς τῶν ἀνωτέρω οἰκισμῶν.

Κόρινθος, 10 Δεκεμβρίου 1977

Ὁ Νομάρχης
ΧΡ. ΓΟΥΛΑΣ

Ἀριθ. 8602 (6)

Περὶ χαρακτηρισμοῦ ὁδοῦ ποὺ ὑπάρχει ἀπὸ τὸ ἔτος 1923 ὡς διατηρητέας τῆς πόλεως Τυρνάβου στὸ Νομὸ Λαρίσης.

Ο ΝΟΜΑΡΧΗΣ ΛΑΡΙΣΗΣ

Ἔχοντας ὑπόψη :

1. Τὸν Ν. 3200/55 «περὶ διοικητικῆς ἀποκ/σεως» σὲ συνδυασμὸ μὲ τὸ Ν.Δ. 532/70 «περὶ συμπλ/σεως τῶν περὶ σχεδίων πόλεων διατάξεων» περὶ διοικητικῆς ἀποκ/σεως».
2. Τὸ 712/70 Β.Δ. «περὶ καθορισμοῦ τῶν τηρουμένων ὑπὲρ τοῦ Ὑπουργοῦ καὶ τῶν περιφ. ἀρχῶν διανομαρχιακοῦ ἐπιπέδου ἁρμοδιοτήτων κλπ.» ὅπως ἔχει τροποποιηθεῖ καὶ συμπληρωθεῖ μὲ τὰ ἀριθ. 677/71 καὶ 198/72 Β.Δ.
3. Τὸ Ν.Δ. 690/48 «περὶ συμπλ/σεως τῶν περὶ σχεδίων πόλεων διατάξεων» ἄρθ. 3 παρ. 4.
4. Τὴν ἀριθ. Ε. 20014/16.6.77 ἐγκ. 34 τοῦ Ὑπουργείου Δημ. Ἔργων Ὑπηρεσίας Οἰκισμοῦ.
5. Τὸ ἀπὸ 24.9.21 Β. Δ/γμα «περὶ ἐγκρίσεως τοῦ ρυμοτομικοῦ σχεδίου πόλεως Τυρνάβου».
6. Τὴν ἀπὸ 24.9.77 αἴτηση τῆς Ὀρθοδ. Καρέλα «περὶ χαρακτηρισμοῦ τῶν προϋφισταμένων τοῦ 1923 ὁδῶν Ὁμήρου καὶ Ἀντιγόνης στὸν Τύρναβο σὰν διατηρητέων» ὅπως φαίνεται στὸ συνημμένο τοπ/κὸ διάγραμμα ποὺ ἔχει συνταχθεῖ ἀπὸ τὸν Πολ. Μηχ. Φωτ. Βασιλείου.
7. Τὴν ἀπὸ 2.12.77 γνωμοδότηση τοῦ Ν Σ Δ Ε Νομαρχίας Λαρίσης.

Ἐπειδὴ ὑπάρχουν οἰκόπεδα ποὺ ἐπικοινωνοῦν μὲ ἐγκεκριμένο κοινόχρηστο χῶρο μέσῳ τῶν ὁδῶν αὐτῶν καὶ ἐπὶ τῶν ὁποίων ἔχουν ἐκδοθεῖ νόμιμα οἰκοδ. ἄδειες τεχνικὰ δὲ ἀποκλείεται ἡ τακτοποίησή τους ὥστε νὰ ἀποκτήσουν πρόσωπο σὲ ἐγκεκριμένο δρόμο ἐξ αἰτίας τῶν μεγάλων ἀποστάσεων καὶ τῆς ὑπάρξεως κτισμάτων, ἀποφασίζουμε :

Χαρακτηρίζουμε τὶς προϋφιστάμενες τοῦ 1923 ὁδοὺς Ὁμήρου καὶ Ἀντιγόνης τῆς πόλεως Τυρνάβου ἀπὸ τὴν ὁδὸ Κύπρου μέχρι τὴν ὁδὸ 25ης Μαρτίου ὅπως φαίνεται στὸ συνημμένο τοπ/κὸ διάγραμμα σὰν διατηρητέες.

Ἡ ἀπόφαση αὐτὴ νὰ δημοσιευθεῖ στὴν Ἐφημερίδα τῆς Κυβερνήσεως.

Λάρισα, 6 Δεκεμβρίου 1977

Ὁ Νομάρχης
Γ. ΓΙΑΝΝΟΠΟΥΛΟΣ

ΕΚ ΤΟΥ ΕΘΝΙΚΟΥ ΤΥΠΟΓΡΑΦΕΙΟΥ